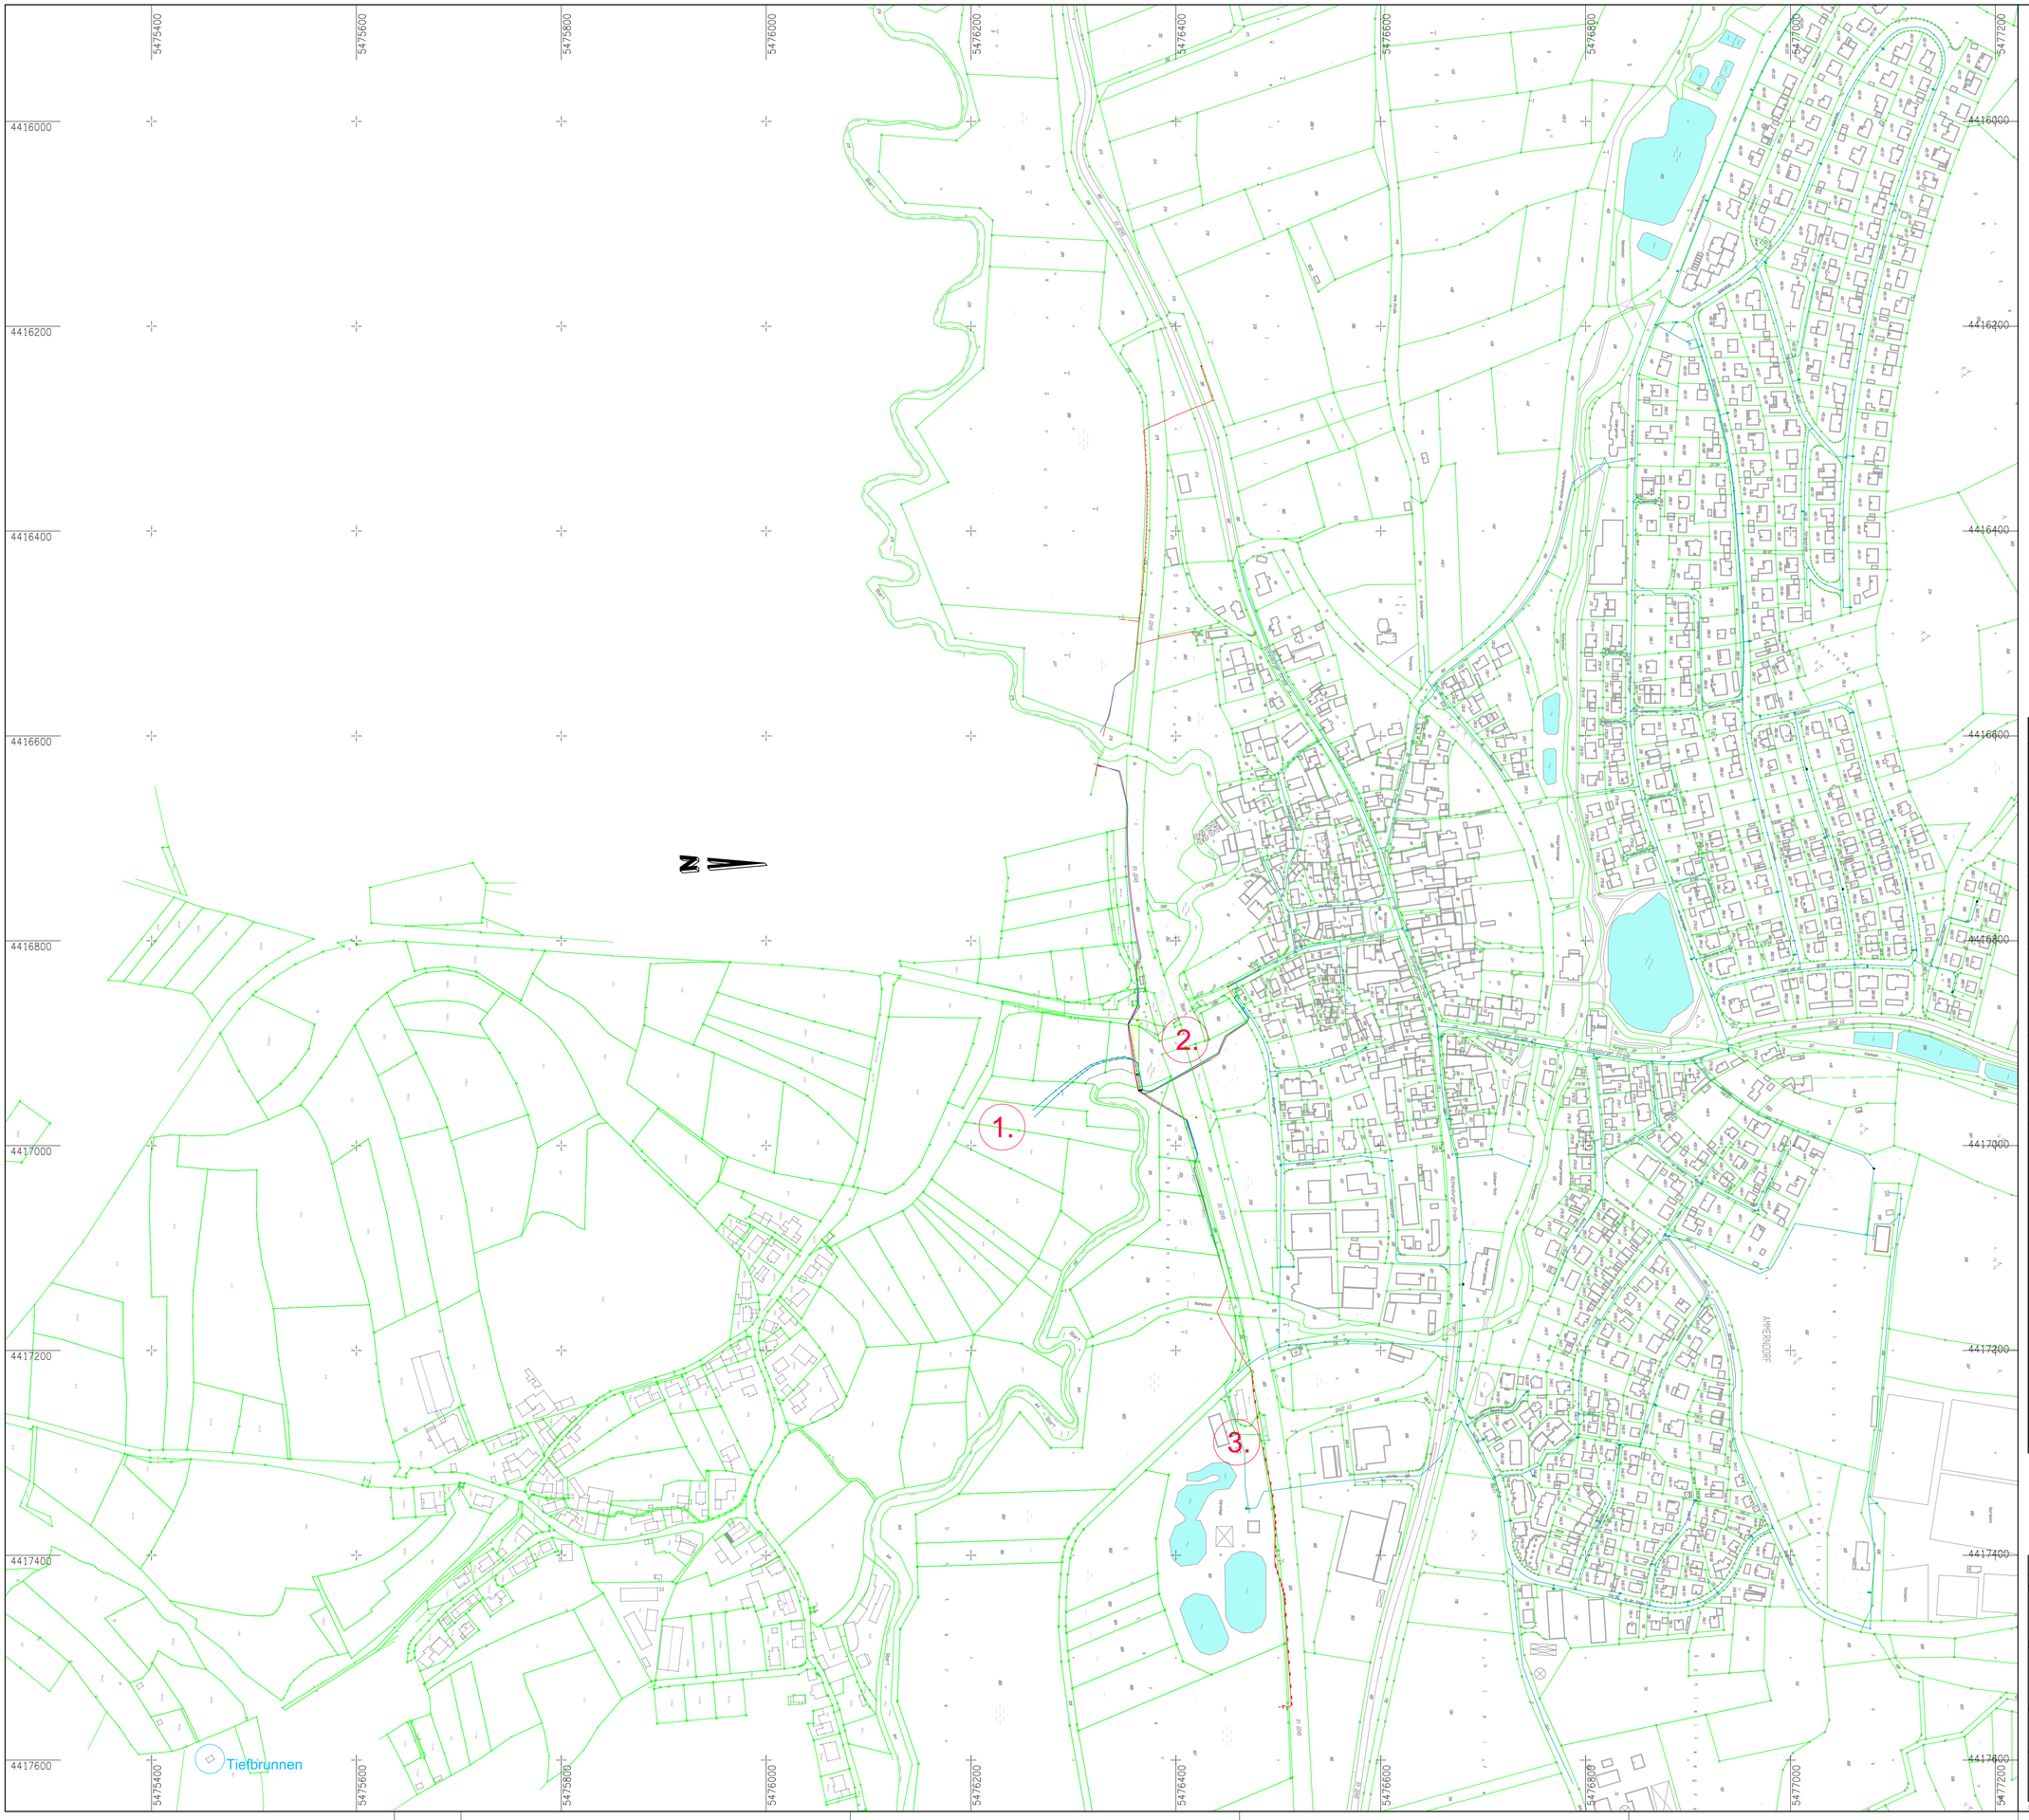

PLANUNG	BESTAND	
		Regenwasserkanal mit Angabe von Schachtabstand, Nennweite, Material, Gefälle, Fließrichtung, Strangnummer sowie Deckel-, Sohlhöhen und Schachttiefen mit Hausanschlüssen best. Regenwasserkanal wird entfernt oder stillgelegt
		Schmutzwasserkanal mit Angabe von Schachtabstand, Nennweite, Material, Gefälle, Fließrichtung, Strangnummer sowie Deckel-, Sohlhöhen und Schachttiefen mit Hausanschlüssen best. Schmutzwasserkanal wird entfernt oder stillgelegt
		Mischwasserkanal mit Angabe von Schachtabstand, Nennweite, Material, Gefälle, Fließrichtung, Strangnummer sowie Deckel-, Sohlhöhen und Schachttiefen mit Hausanschlüssen best. Mischwasserkanal wird entfernt oder stillgelegt
		spätere Erweiterung des Regenwasserkanals mit Angabe von Schachtabstand, Nennweite, Material, Gefälle, Fließrichtung, Strangnummer sowie Deckel-, Sohlhöhen und Schachttiefen
		spätere Erweiterung des Schmutzwasserkanals mit Angabe von Schachtabstand, Nennweite, Material, Gefälle, Fließrichtung, Strangnummer sowie Deckel-, Sohlhöhen und Schachttiefen
		spätere Erweiterung des Mischwasserkanals mit Angabe von Schachtabstand, Nennweite, Material, Gefälle, Fließrichtung, Strangnummer sowie Deckel-, Sohlhöhen und Schachttiefen
		Wasserleitung
		Gasleitung
		besteh. Straßenablauf
		Kanalschacht
		Kabel-, sonstiger Schacht
		Gasschieber
		Wasserleitungshauptschieber
		Wasserleitungshausschieber
		Oberflur- / Unterflurhydrant
		Einfahrt / Eingang
		Straßenlampe
		Verkehrszeichen
		Pfosten
		Strommast
		Baum
		geplanter Straßenablauf mit Nummer
		Spülschacht am Schmutzwasserkanal

BS_10 Sondierbohrung

Versickerungsmulde

Nr.	Änderungen	geänd. am	Name	gepr. am	Name

TEAM SCHWARZOTT ing.gesellschaft mbh
Tiembacherstraße 6
90556 cadolzburg
fon 09103. 7198-0
fax 09103. 7198-28

Vorhaben: Anschluss Wasserversorgung

Vorhabensträger: Gemeindewerke Ammerndorf

Landkreis: Fürth

Proj.-Nr.:	Plan-Nr.:	Beilage:
1911	13.0	.

BESTAND VOR BAU

Maßstab: 1: 2.000

LAGEPLAN
Wasserleitung

	Datum	Name
entw.	Jan. 2022	RK
gez.	Jan. 2022	RK
gepr.	Jan. 2022	RS

Vorhabenträger: Datum Unterschrift

Entwurfsverfasser: Team Schwarzott ingenieurgesellschaft mbh Datum Unterschrift

S:\1911\PLANE\ENTWURF\1911_20190715.DWG (31.01.2022)